



✓ MURO DO *CAMPUS* UNIVERSITÁRIO DE XINGUARA

(Março)


Construção do Muro de fechamento do campus Universitário na Unidade I de Xinguara, com um perímetro de 514,99 metros.

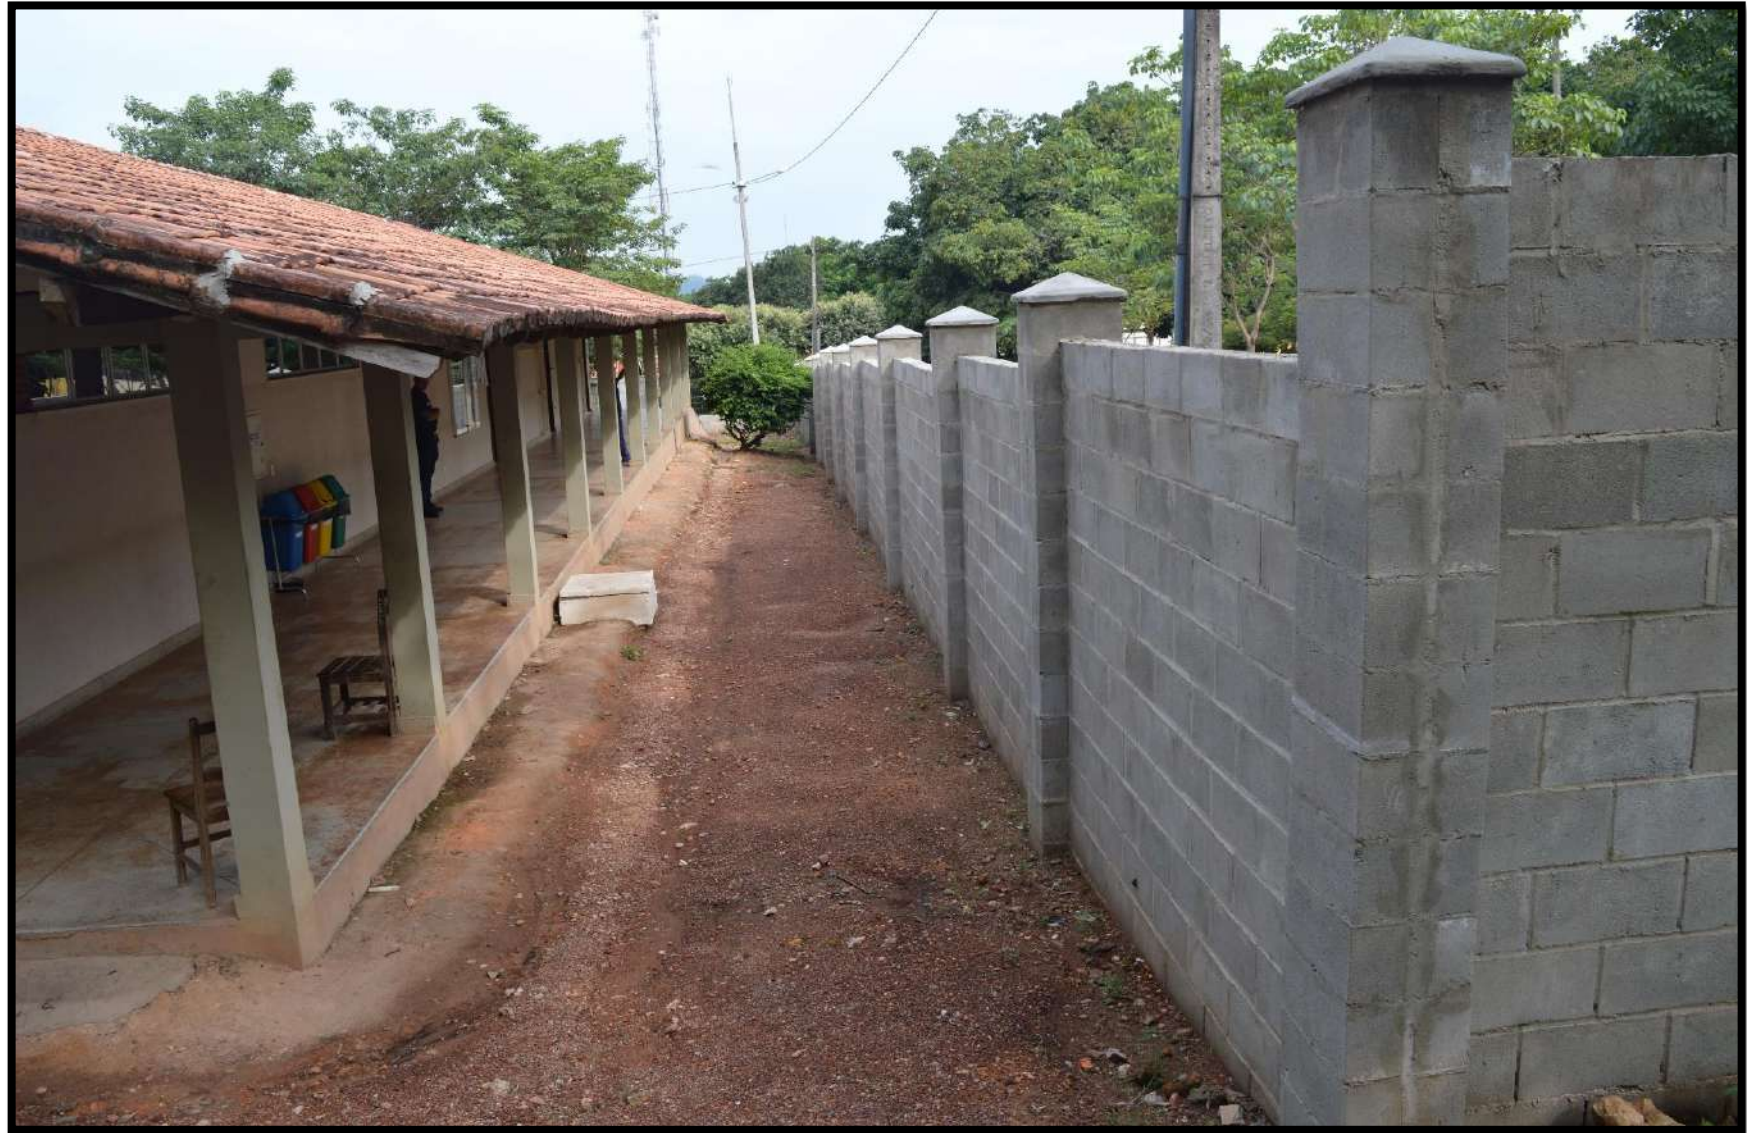



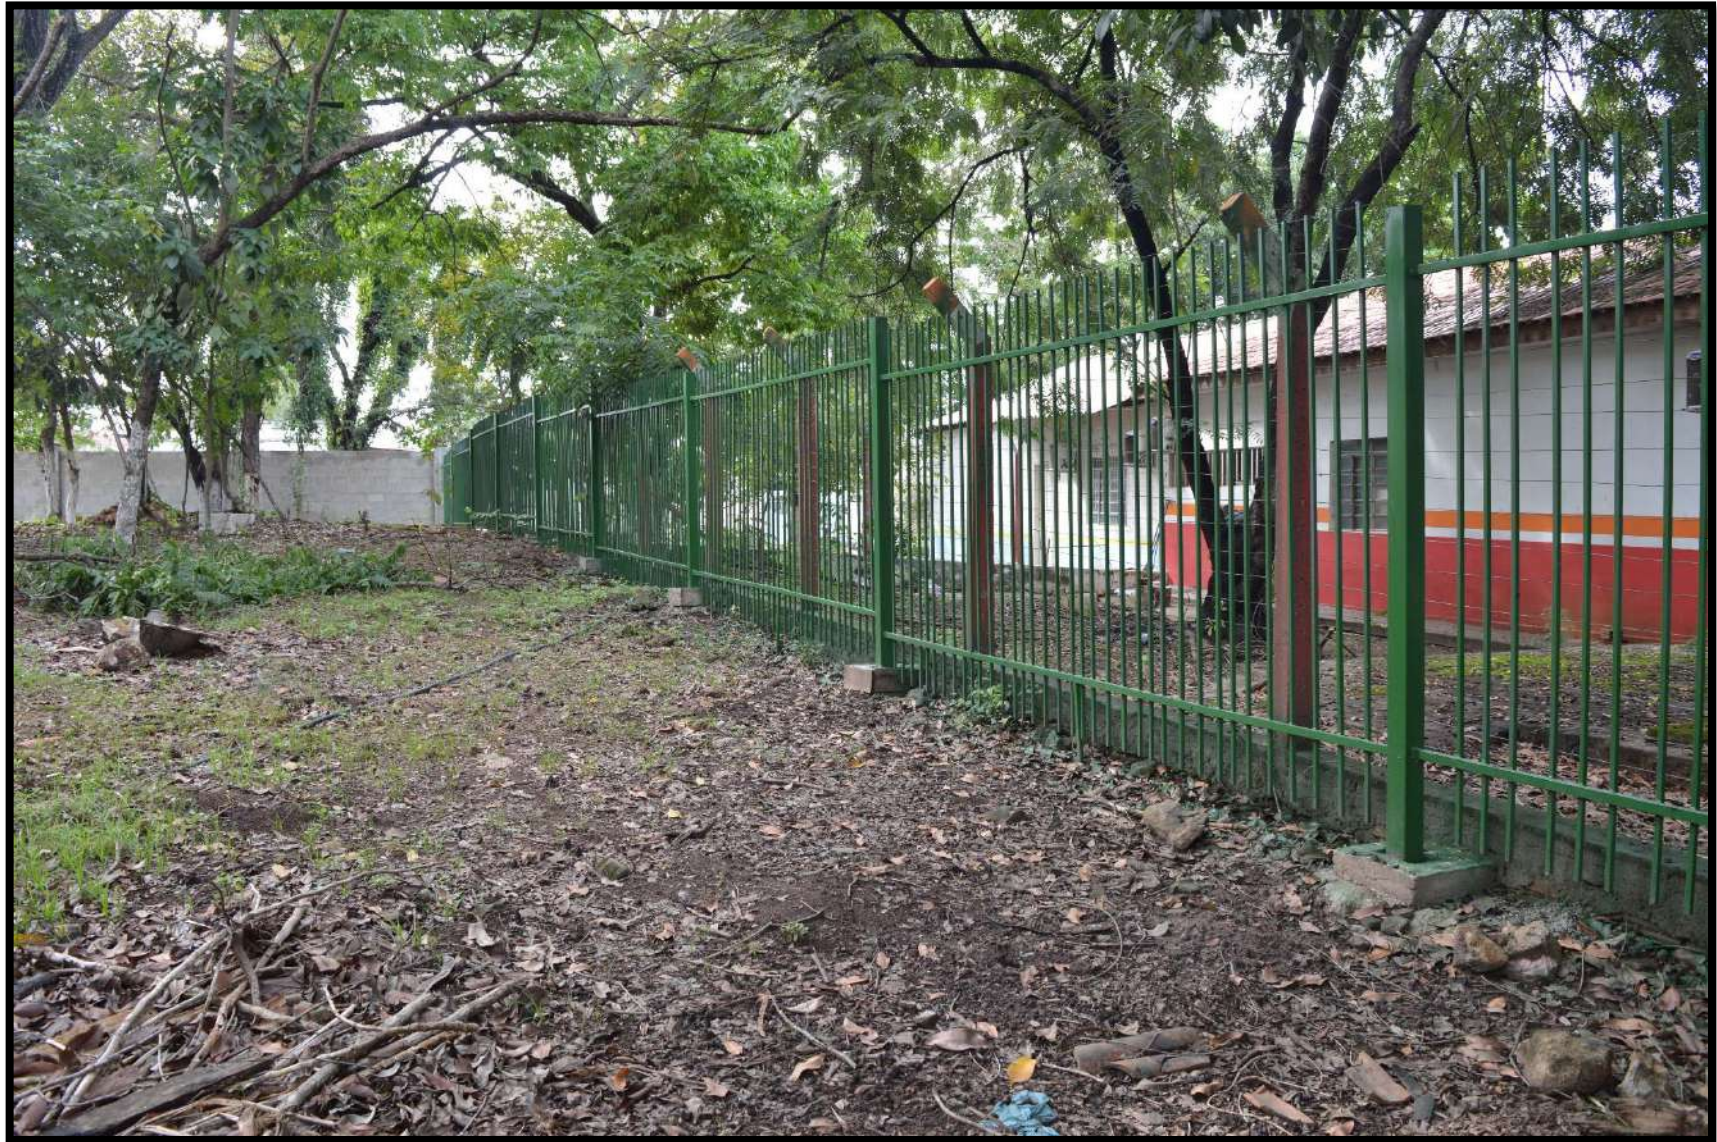

PRODUCED BY AN AUTODESK EDUCATIONAL PRODUCT

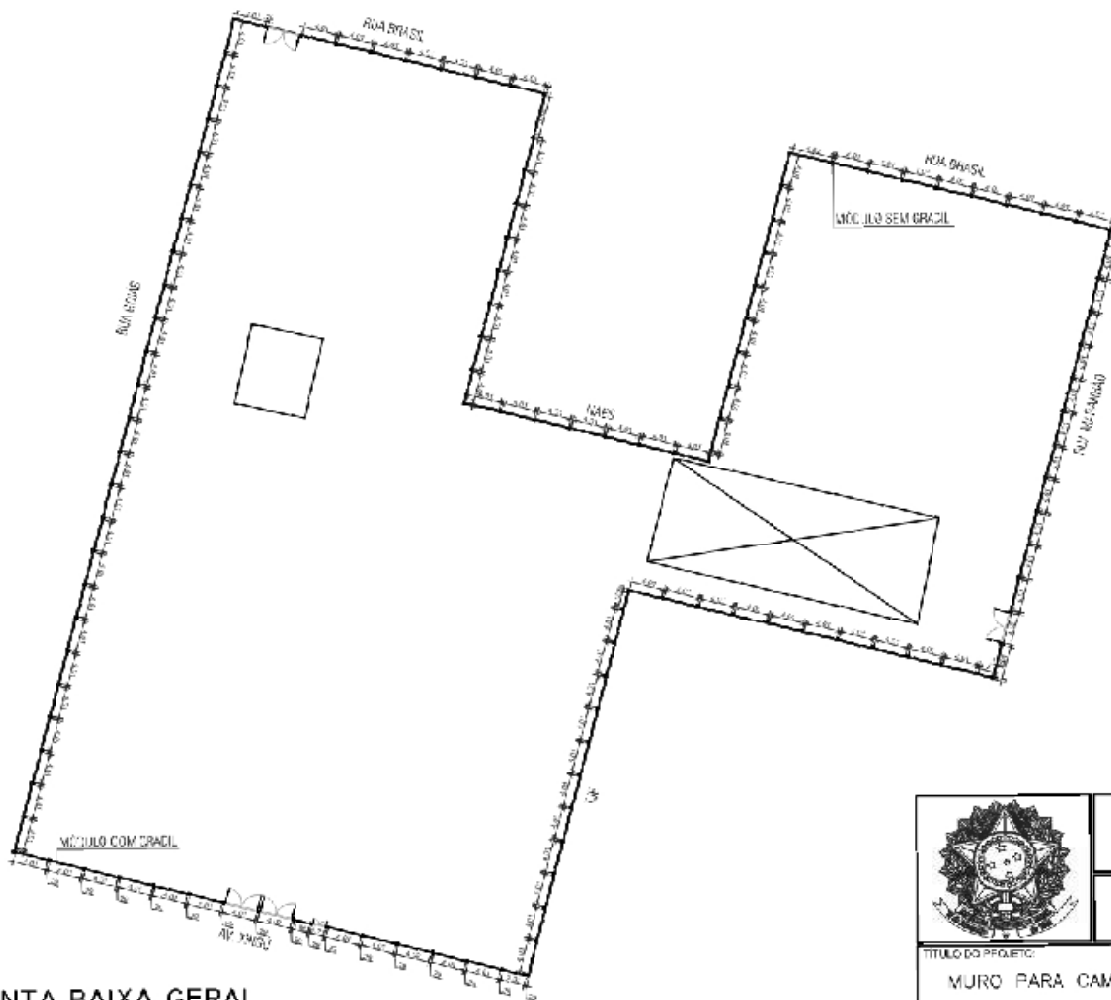

PLANTA BAIXA GERAL

ESC.: 1/750
 PERÍMETRO TOTAL = 513,24M
 PERÍMETRO COM GRADIL = 32,76M
 PERÍMETRO SEM GRADIL = 480,48M

PRODUCED BY AN AUTODESK EDUCATIONAL PRODUCT

PRODUCED BY AN AUTODESK EDUCATIONAL PRODUCT

		SERVIÇO PÚBLICO FEDERAL UNIVERSIDADE FEDERAL DO SUL E SUDESTE DO PARÁ DIRETORIA DE INFRAESTRUTURA	
		REITOR <i>PRO TEMPORE</i> : MAURÍLIO DE ABREU MONTEIRO DIRETOR DE INFRAESTRUTURA: MANOEL DINIZ PERES	
TÍTULO DO PROJETO: MURO PARA CAMPUS DE XINGUARA		ASSUNTO: PROJETO EXECUTIVO	
CONTEÚDO DA FOLHA: PLANTA BAIXA GERAL		RESPONSÁVEL TÉCNICO: DNS. MAURILIO PERES DIRETOR DE INFRAESTRUTURA PORTARIA 88/2013 UNIFESSPA	FOLHA: 01 / 03
LOCAL: XINGUARA	DATA: 10/2014	ESCALA: 1/750	

PRODUCED BY AN AUTODESK EDUCATIONAL PRODUCT